

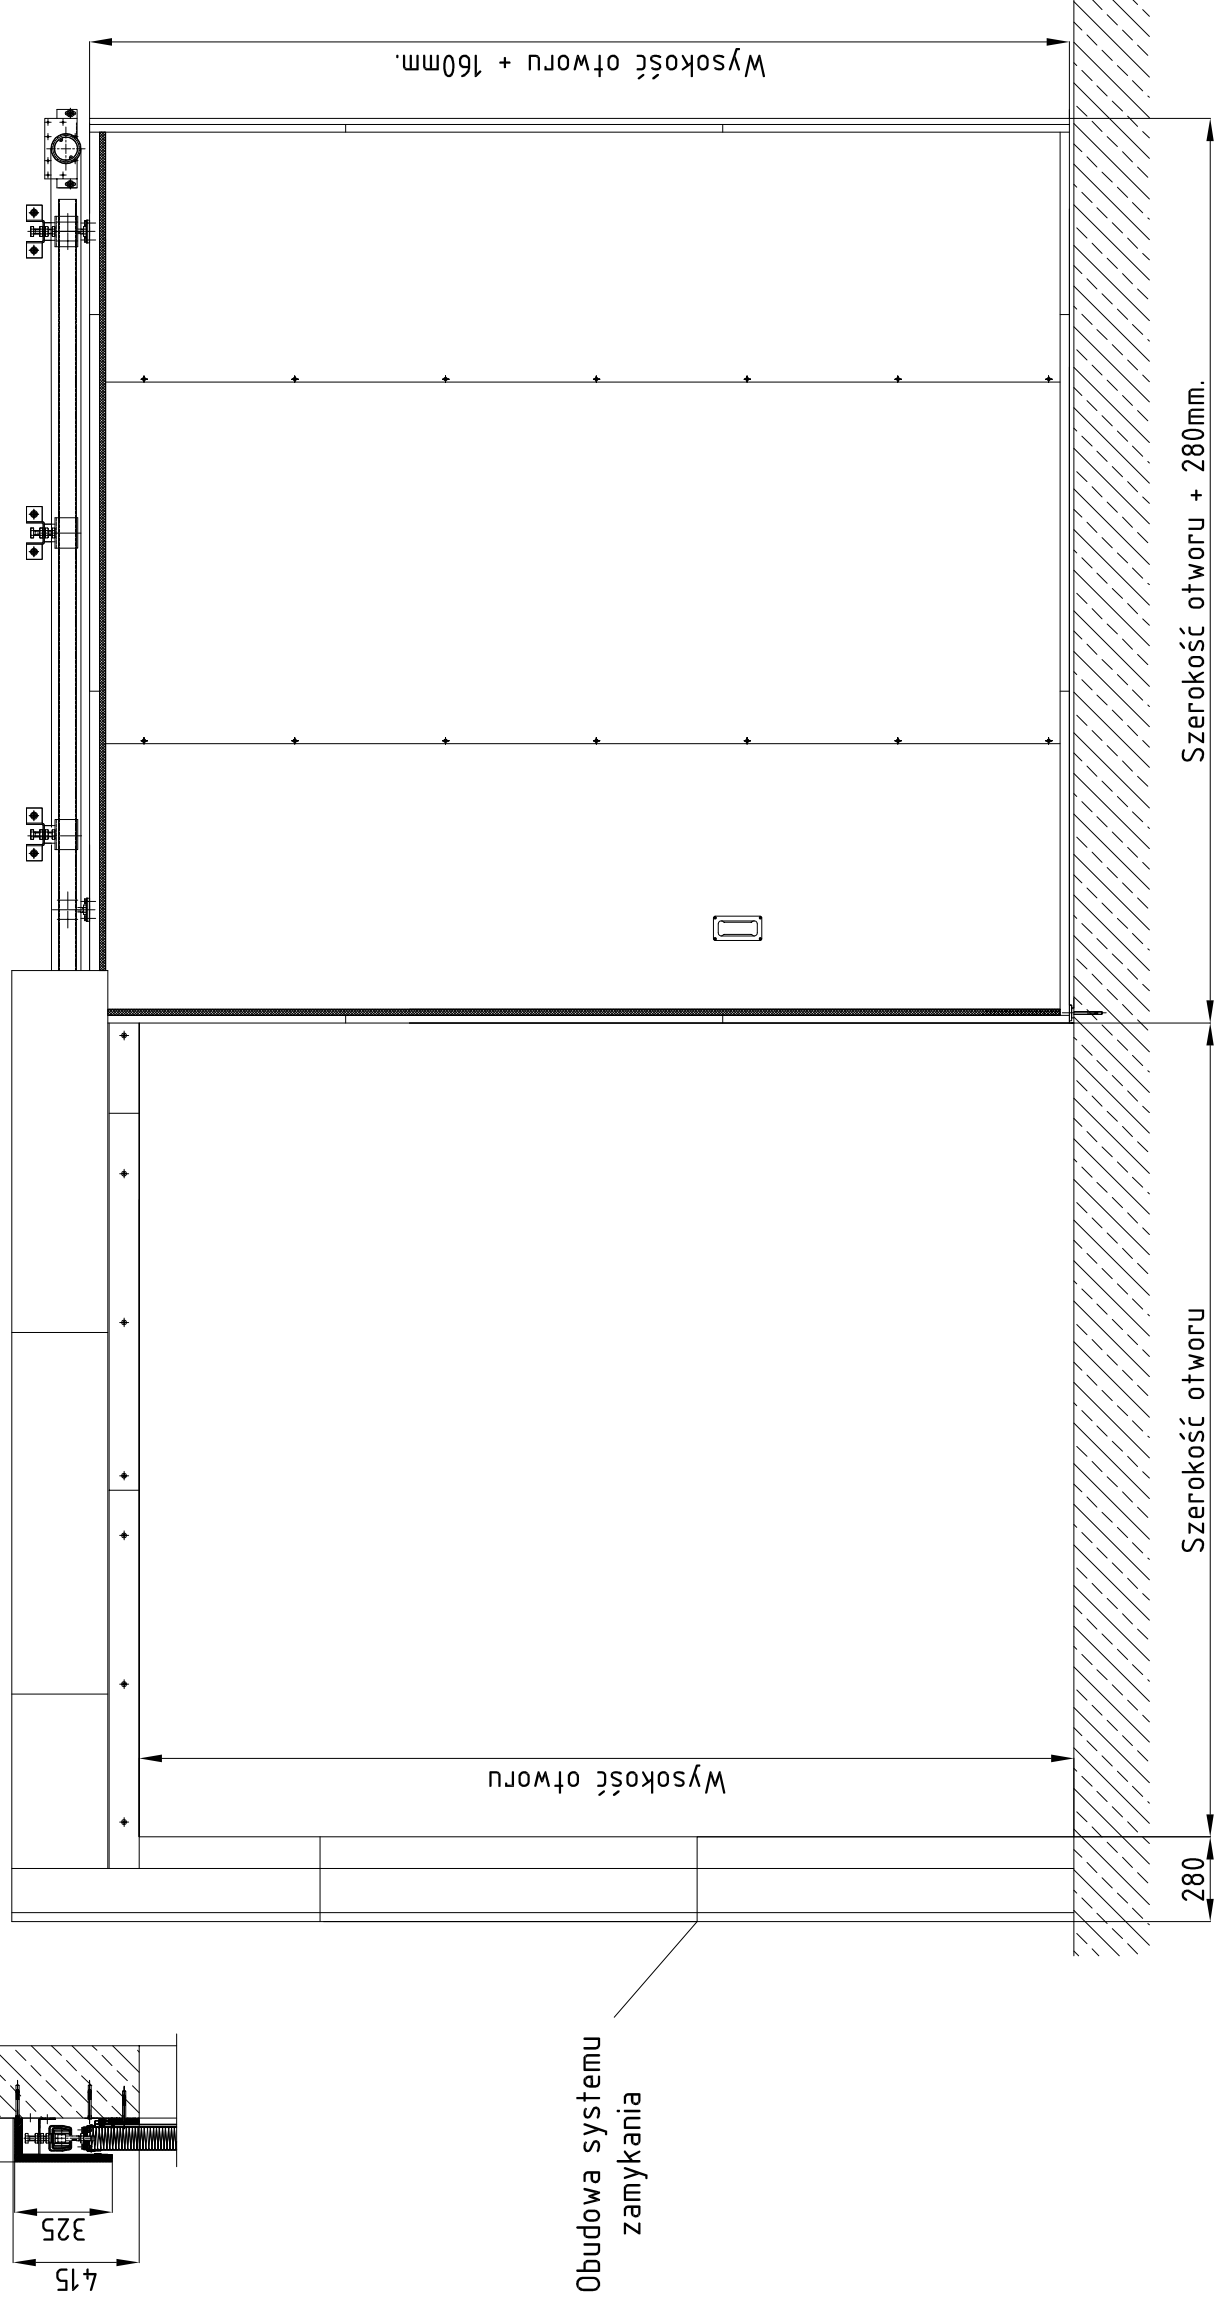


Standardowa brama przeciwpożarowa, przesuwna EF N80 EI30, zamykana na lewo.
Przeciwciężar umieszczony po stronie przzymyku.

Ogólne warunki zabudowy.

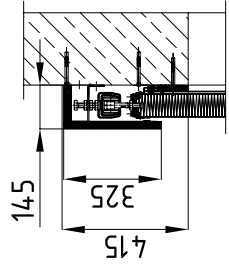

Obudowa systemu zamykania

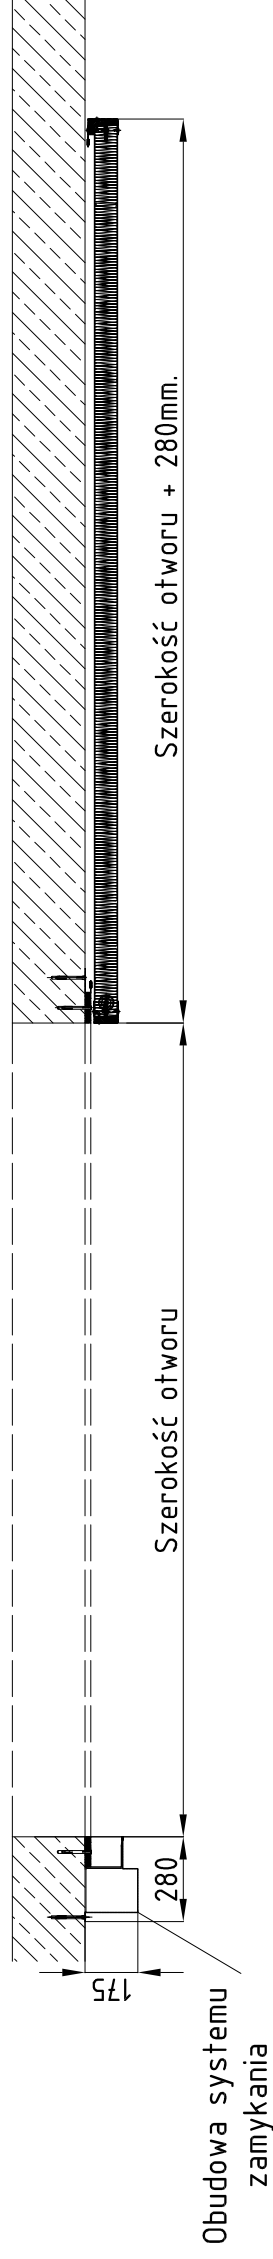

Obudowa systemu zamykania