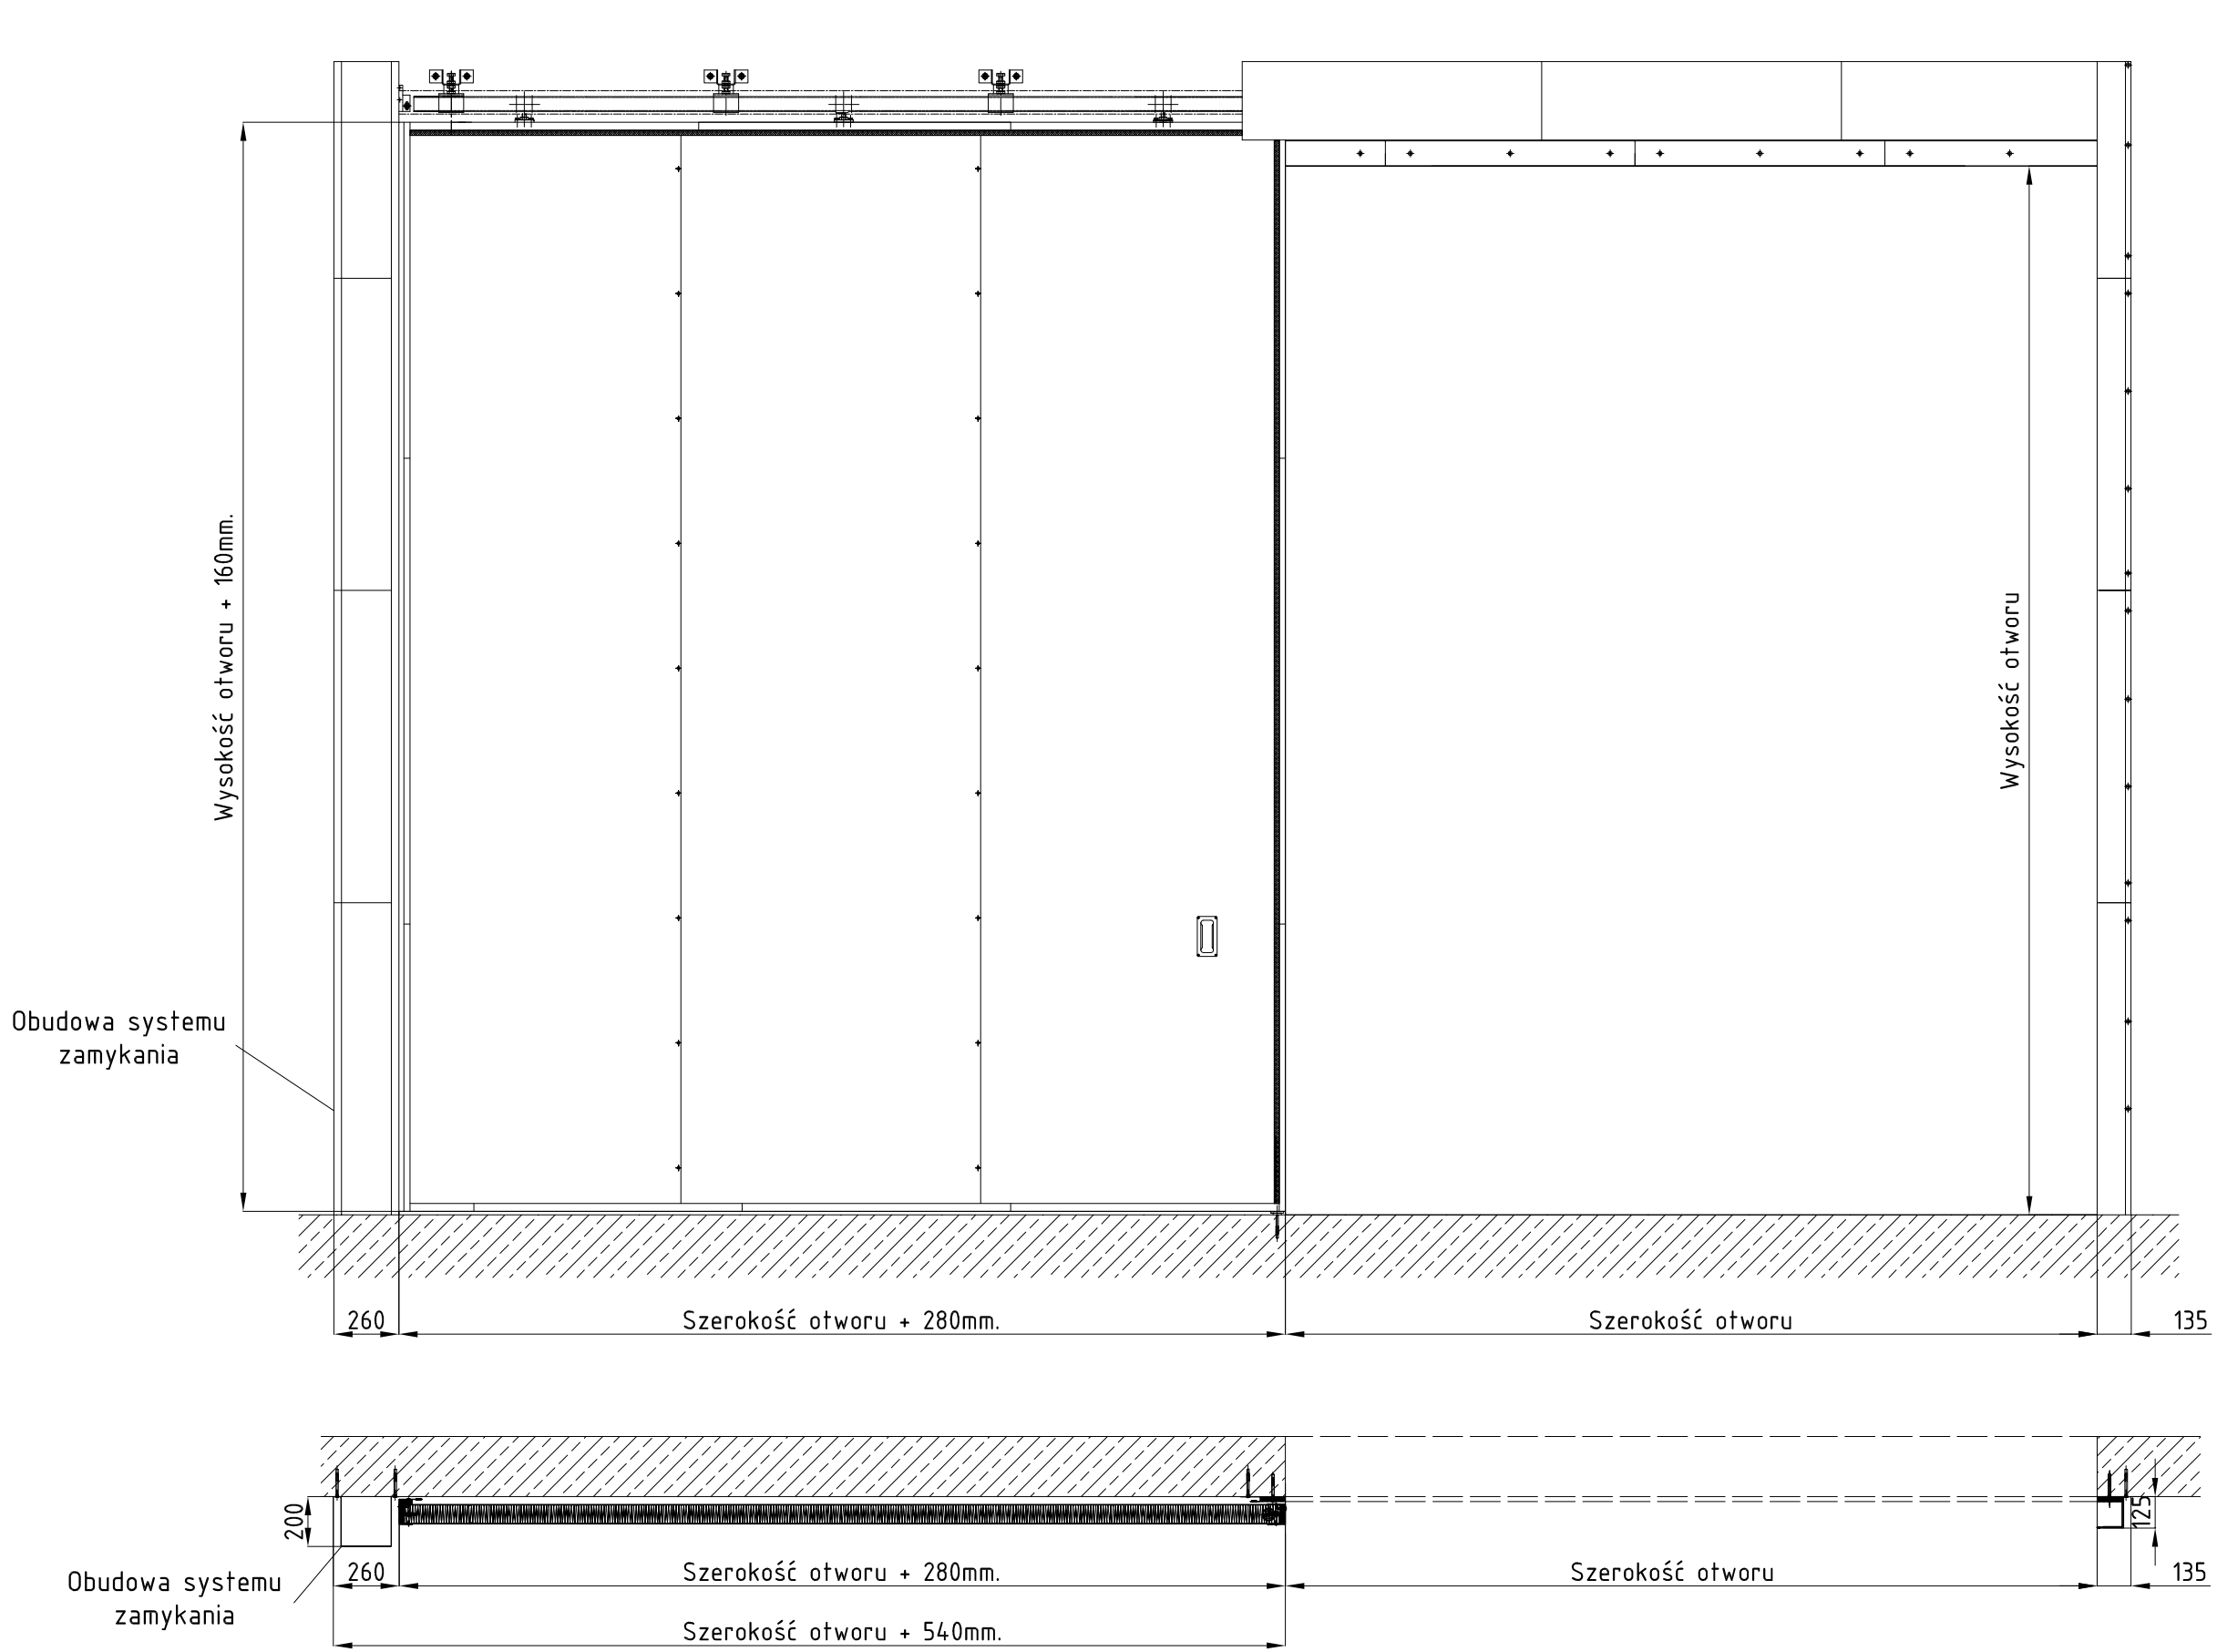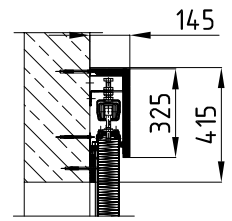Standardowa brama przeciwpożarowa, przesuwna EF N80 EI30, zamykana na prawo.
Przeciwciężar umieszczony po stronie przeciwnej do przymyku.
Ogólne warunki zabudowy.